

БВГ-36-40-42.000 ВО

Блочная вентиляторная градирня БВГ-36 "ВИРТУОЗ", БВГ-40 "БАЗИС", БВГ-42 "МАКСИ" с поддоном
Чертеж общего вида

Перв. примен.
Справ. №
Подп. и дата
Инв. № дубл.
Взам. инв. №
Инв. № подл.

Площадка



Вентиляторная установка:

- диффузор
- рабочее колесо
- электродвигатель
- рама двигателя


Каркас (Ст3, покрытие-цинковое по ГОСТ 9.307-89)

Блоки жалюзи

Водоуловитель

Водораспределительная система

Комбинированный ороситель

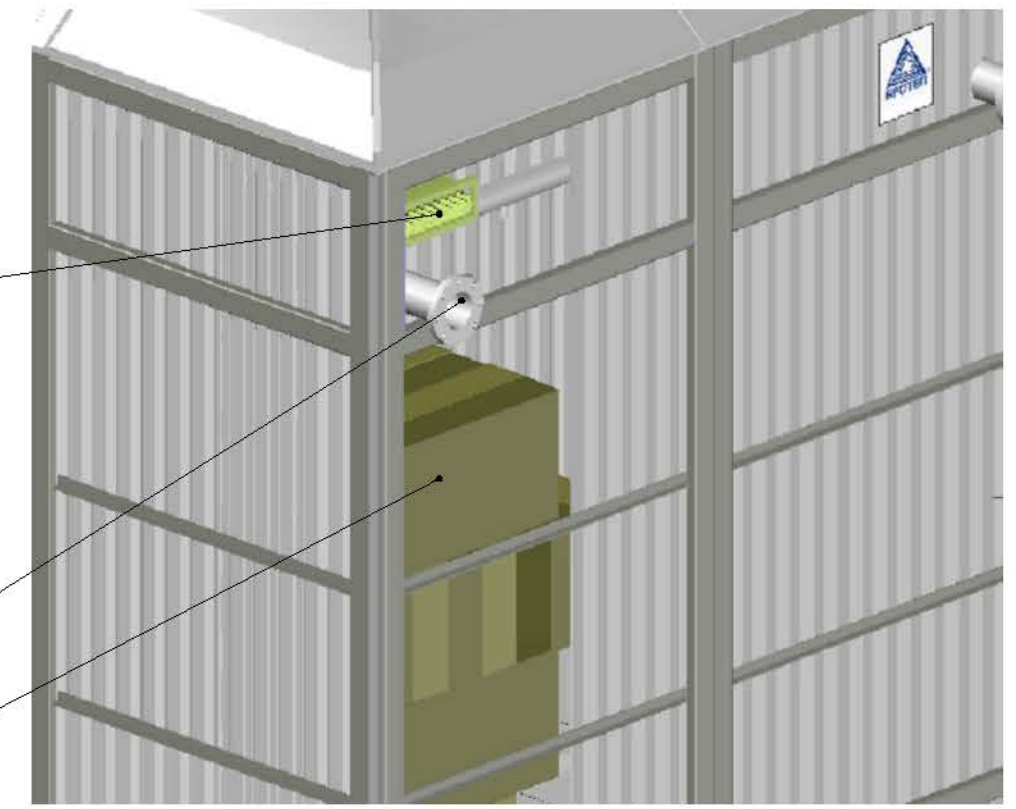

Лестница

Люк

Стеклопластиковый поддон

				БВГ-36-40-42.000 ВО			
				Блочная вентиляторная градирня БВГ-36 "ВИРТУОЗ", БВГ-40 "БАЗИС", БВГ-42 "МАКСИ" с поддоном			
Изм./Лист	№ докум.	Подп.	Дата	Чертеж общего вида	Стадия	Лист	Листов
Разраб.	Тесленко	<i>[Signature]</i>	12.09.2016		п	1	
Пров.	Ромасенко	<i>[Signature]</i>	12.09.2016				
Т.контр.	Скидан	<i>[Signature]</i>	12.09.2016				
Н.контр.	Бовкун	<i>[Signature]</i>	12.09.2016	АТ "БРОТЕП-ЕКО"			
Утв.	Неделько	<i>[Signature]</i>	12.09.2016				

Размер файла, Мб:

Формат А3