


Блочная вентиляторная градирня БВГ-80 "ТУРБО"  
Чертеж общего вида

Б  
лист 2

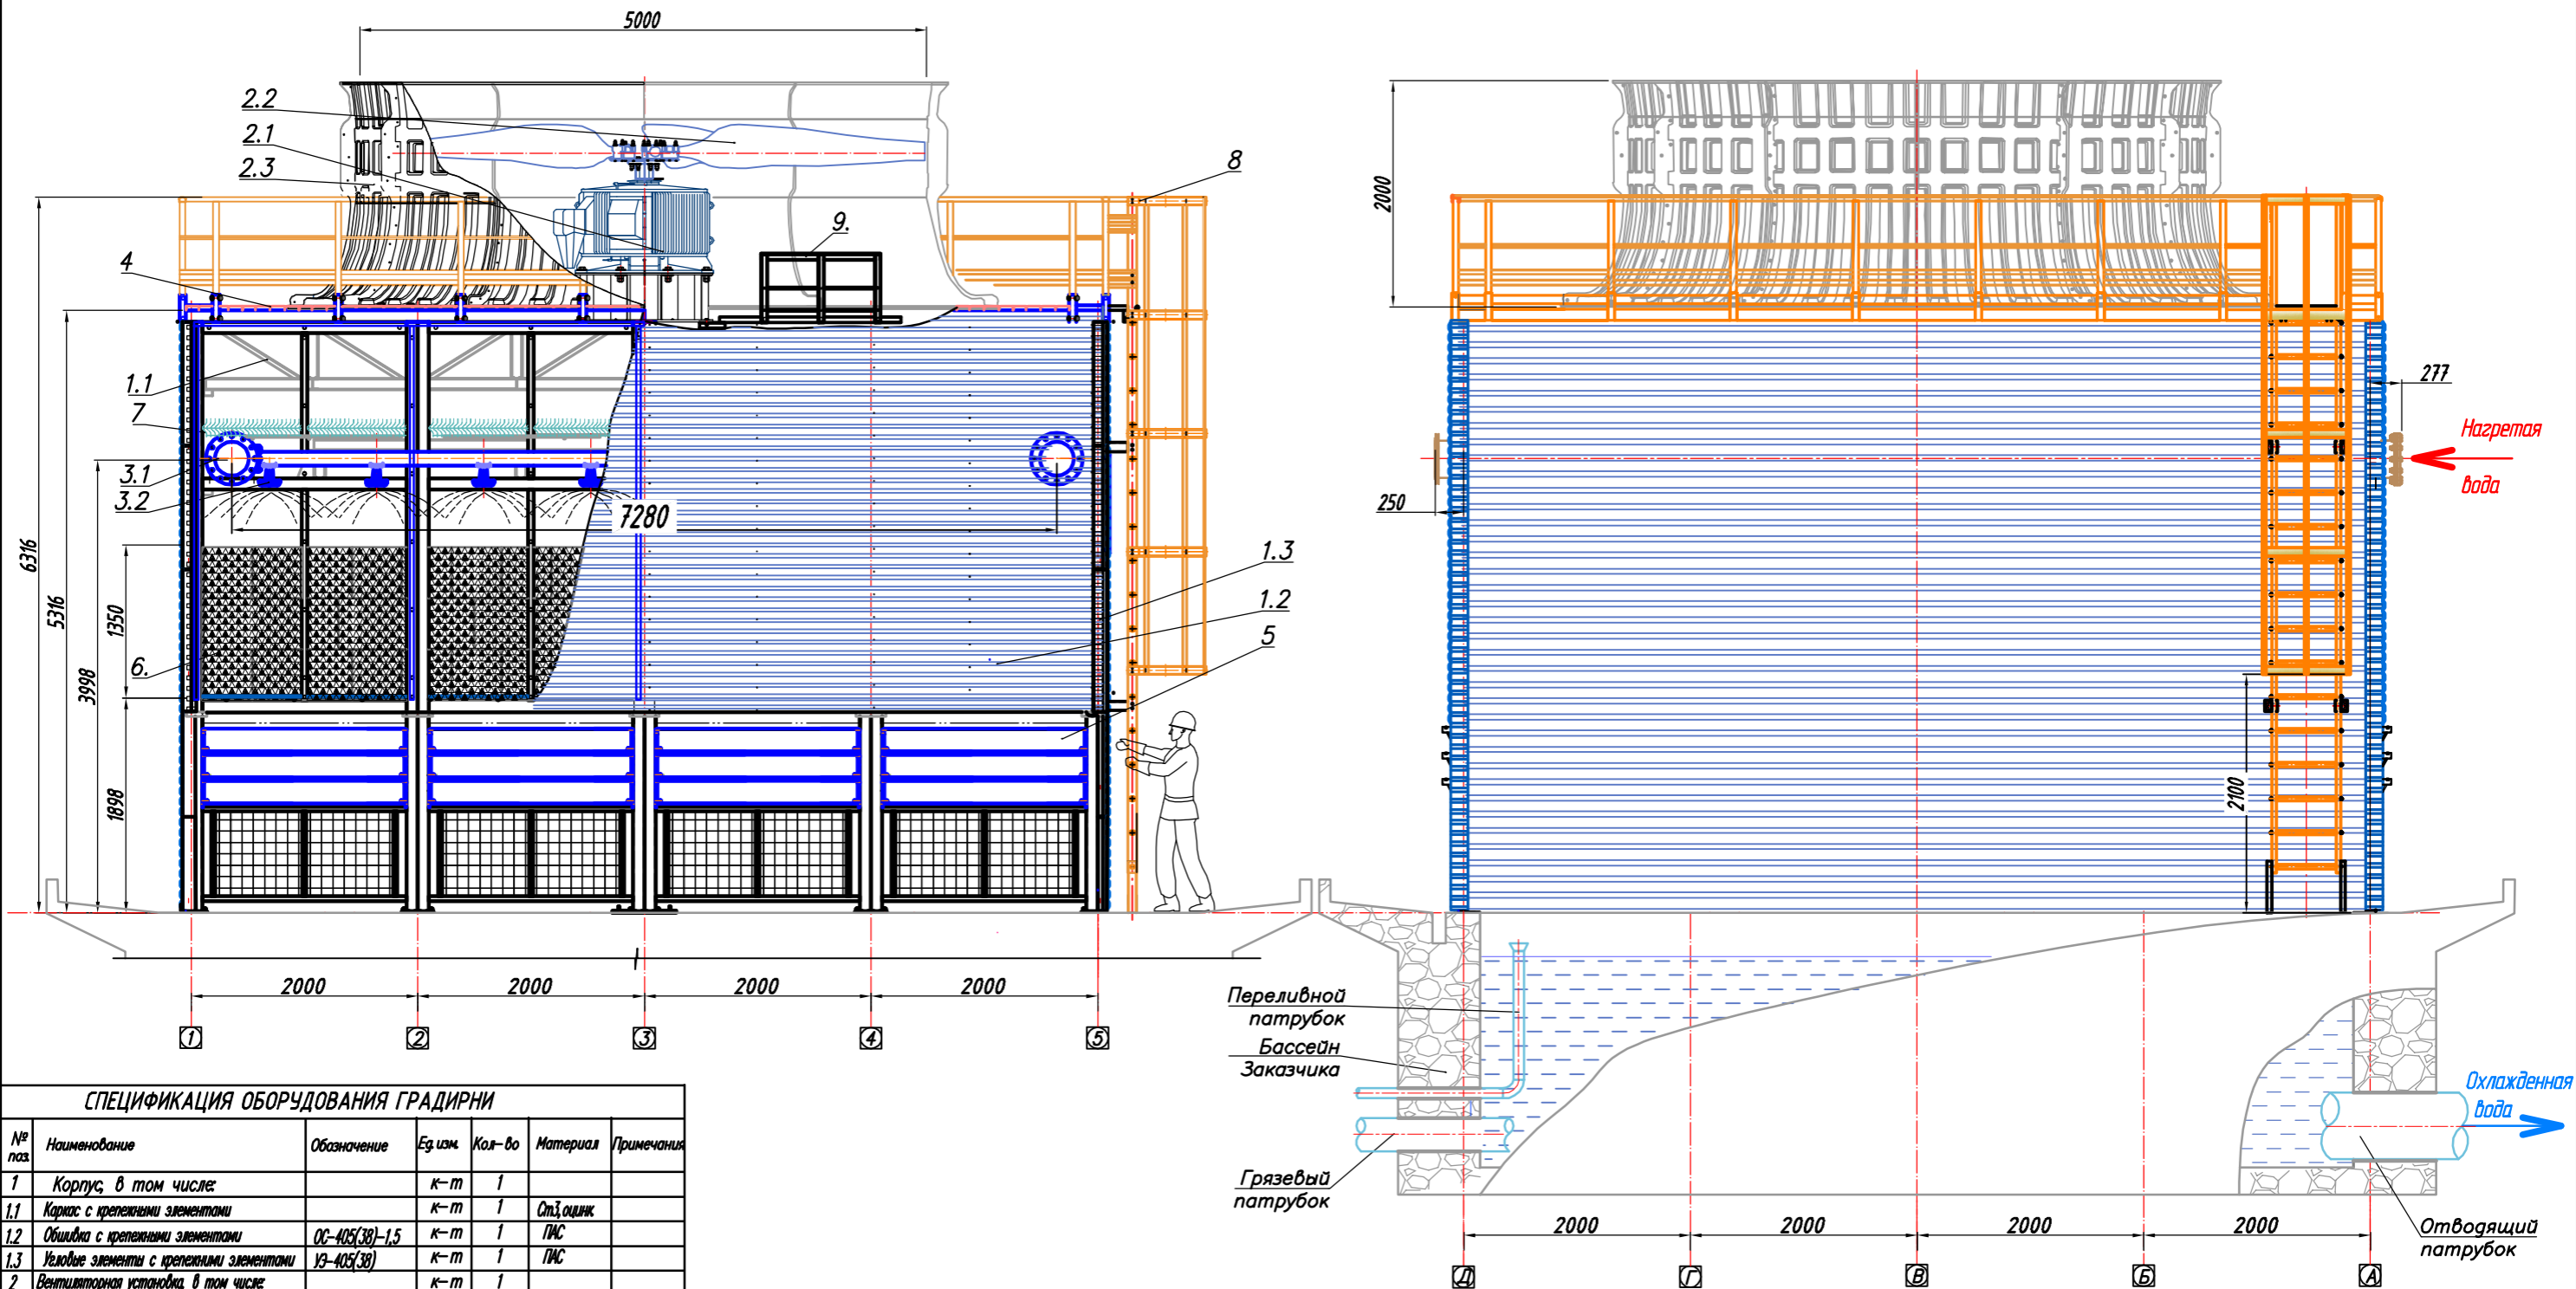

**СПЕЦИФИКАЦИЯ ОБОРУДОВАНИЯ ГРАДИРНИ**

№ поз	Наименование	Обозначение	Ед. изм.	Кол-во	Материал	Примечания
1	Корпус, в том числе:		к-т	1		
1.1	Каркас с крепежными элементами		к-т	1	Ст3, оцинк.	
1.2	Обшивка с крепежными элементами	ОС-405(38)-1,5	к-т	1	ПАС	
1.3	Условные элементы с крепежными элементами	УЭ-405(38)	к-т	1	ПАС	
2	Вентиляторная установка, в том числе:		к-т	1		
2.1	Электродвигатель с крепежными элементами	АСВ05К-37-24	шт.	1		
2.2	Рабочее колесо с крепежными элементами	РК-5000-5	шт.	1		
2.3	Диффузор с крепежными элементами	ДФ-50.20-12	шт.	1	ПАС	
3	Водораспределительная система, в том числе:		к-т	1		
3.1	Коллектор с крепежными элементами		шт.	1	ПАС	
3.2	Фуршты	ФД-4-32	шт.	64	ПП	
4	Настя с крепежными элементами		к-т	1	ПАС	
5	Бляхи жалюзи с крепежными элементами		к-т	8	Ст3, оцинк.	
6	Ороситель		к-т	1		
7	Водулюбитель	ВЛ-160	к-т	1	ПВХ	
8	Лестница с ограждением		к-т	1	ПАС	
9	Площадка технологическая		к-т	1	Ст3, оцинк.	

<b>БВГ-80.00.00.000В0</b>			
Блочная вентиляторная градирня БВГ-80 "ТУРБО"			
Чертеж общего вида		Стадия	Лист
		п	1
		Листов	2
АТ "БРОТЕП-ЕКО"			

Изм./Лист	№ докум.	Подп.	Дата
Разраб.	Тесленко	<i>[Signature]</i>	03.09.2016
Пров.	Ромасенко	<i>[Signature]</i>	03.09.2016
Т.контр.	Скидан	<i>[Signature]</i>	03.09.2016
И.контр.	Бовкун	<i>[Signature]</i>	03.09.2016
Утв.	Неделько	<i>[Signature]</i>	03.09.2016