

БВГ-80.00.00.000ГЧ

Перв. примен.

Справ. №

Подп. и дата

Инв. № дубл.



Взам. инв. №

Подп. и дата

Инв. № подл.

Б
лист 2

Блочная вентиляторная градирня БВГ-80 "ТУРБО"
Габаритный чертеж

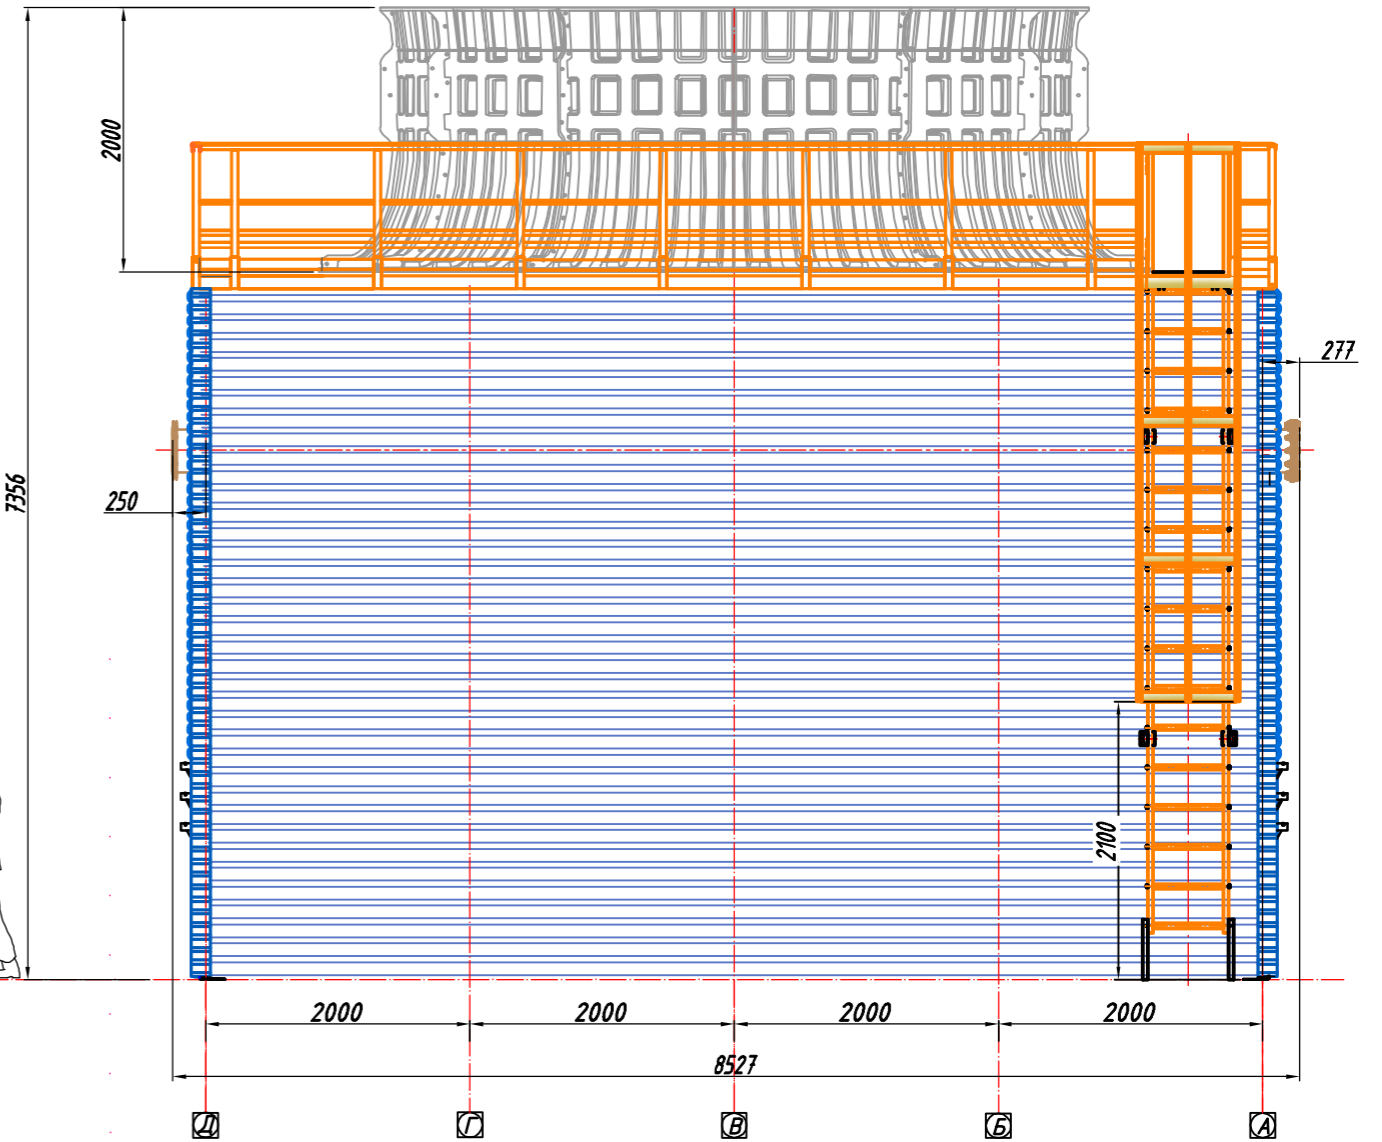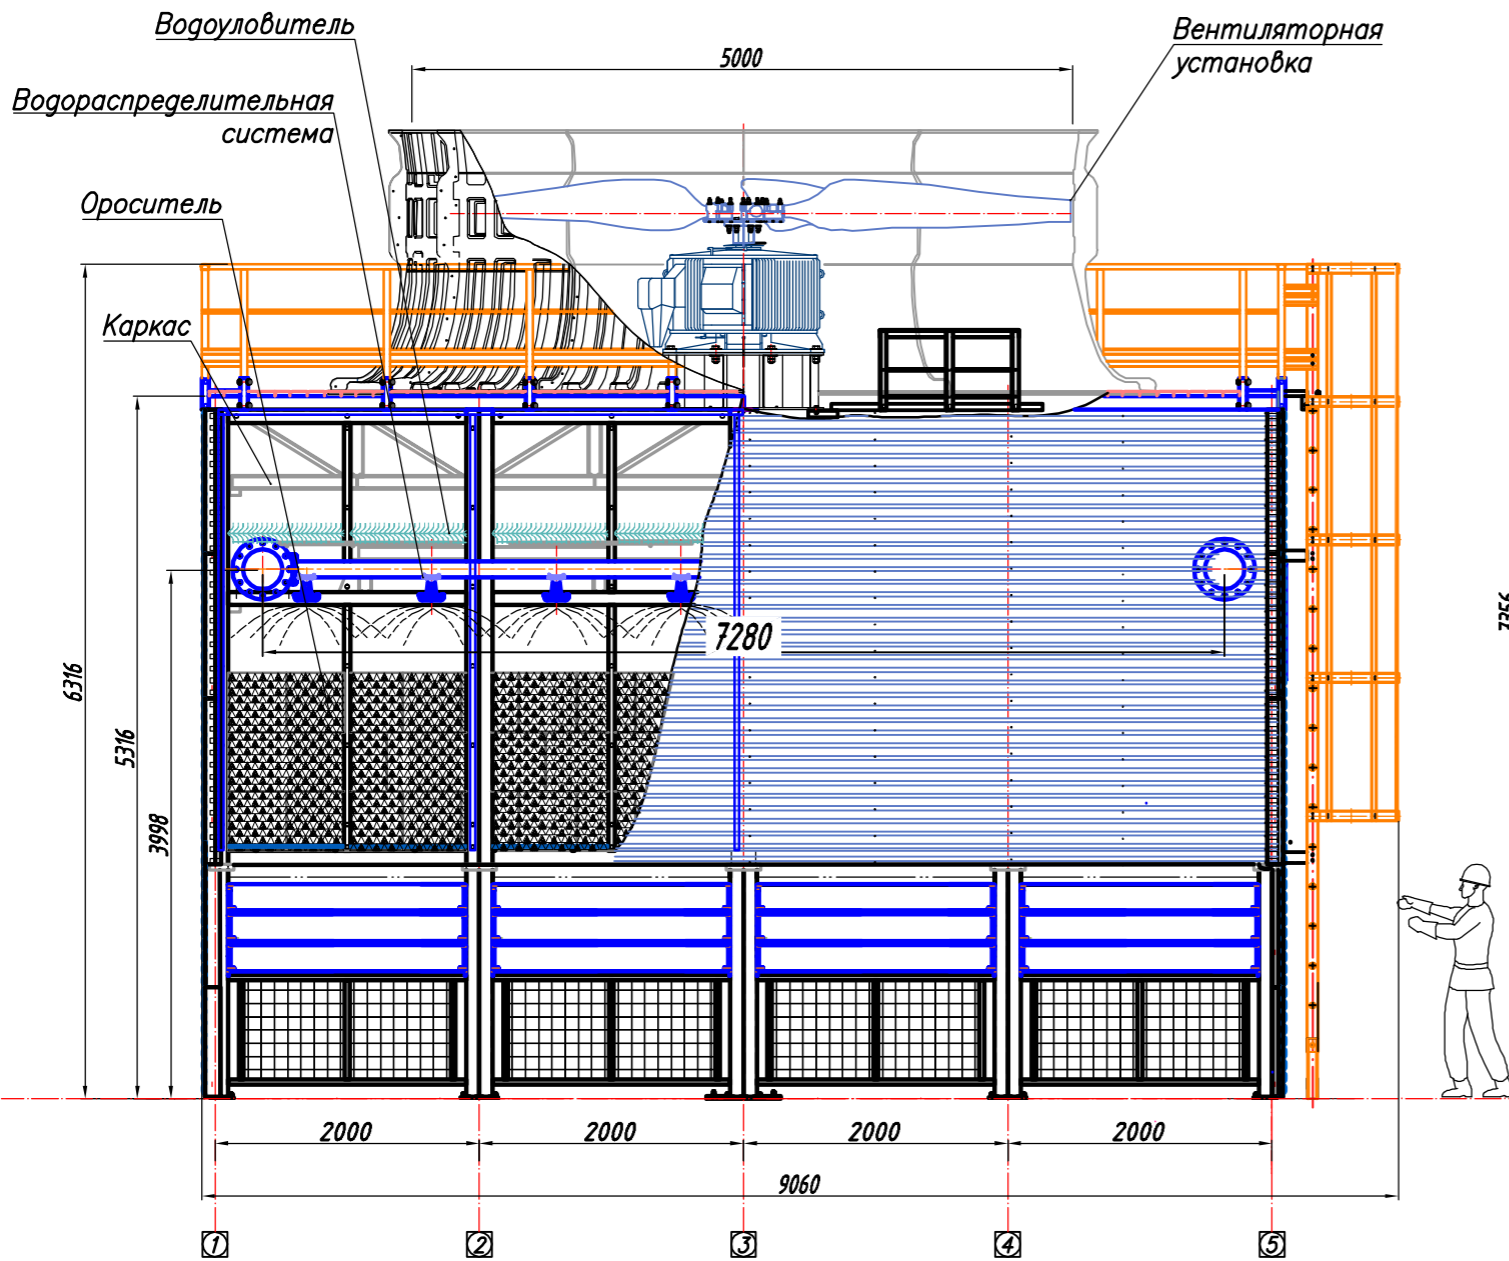

1. Размеры указаны в миллиметрах

				БВГ-80.00.00.000ГЧ			
				Блочная вентиляторная градирня БВГ-80 "ТУРБО"			
Изм./Лист	№ докум.	Подп.	Дата	Габаритный чертеж	Стадия	Лист	Листов
Разраб.	Тесленко	<i>[Signature]</i>	13.09.2016		п	1	2
Пров.	Ромасенко	<i>[Signature]</i>	13.09.2016				
Т.контр.	Скидан	<i>[Signature]</i>	13.09.2016				
Н.контр.	Бовкун	<i>[Signature]</i>	13.09.2016				
Утв.	Неделько	<i>[Signature]</i>	13.09.2016				

Размер файла, Мб: 1.26

Формат А3

АТ "БРОТЕП-ЕКО"